



# COMUNE DI PARGHELIA



DOCUMENTO DEFINITIVO

## PIANO STRUTTURALE COMUNALE

Data	Elaborato	Tav. n°
	-PTCP -Tav. n. B.1.1 Beni Culturali, Paesaggistici e Ambientali	U.02.5
Aggiornamento	-PTCP -Tav. n. A.4.2 Evoluzione del Sistema Insediativo	Scala
Giugno 2017		1:5000

Progettisti

Arch. Pasquale Bonaccorso Ing. Francesco Parisi

Geologo

Dott. Geol. Domenico Putrino

Agronomo

Dott. Agr. Orazio Conti

Collaboratori

Dott. Arch. Antonella Federica Papalia (Gov. Prof.)

Dott. Ing. y Liberto Bonaccorso

Dott. Geol. Sonia Francolino

Dott. Geol. Francesco Colubro (Gov. Prof.)

Dott. Geol. Rocco Lozoni (Gov. Prof.)

Dott. For. Giuseppe Murano

Dis. Giuseppe Britta


Approvato con Delibera n° del

Il Responsabile Unico Del Procedimento Ing. Michela Soriano

Il Segretario Comunale

Il Sindaco Avv. Maria Luisa Broso

### -PTCP -Tav. n. B.1.1 Beni Culturali, Paesaggistici e Ambientali

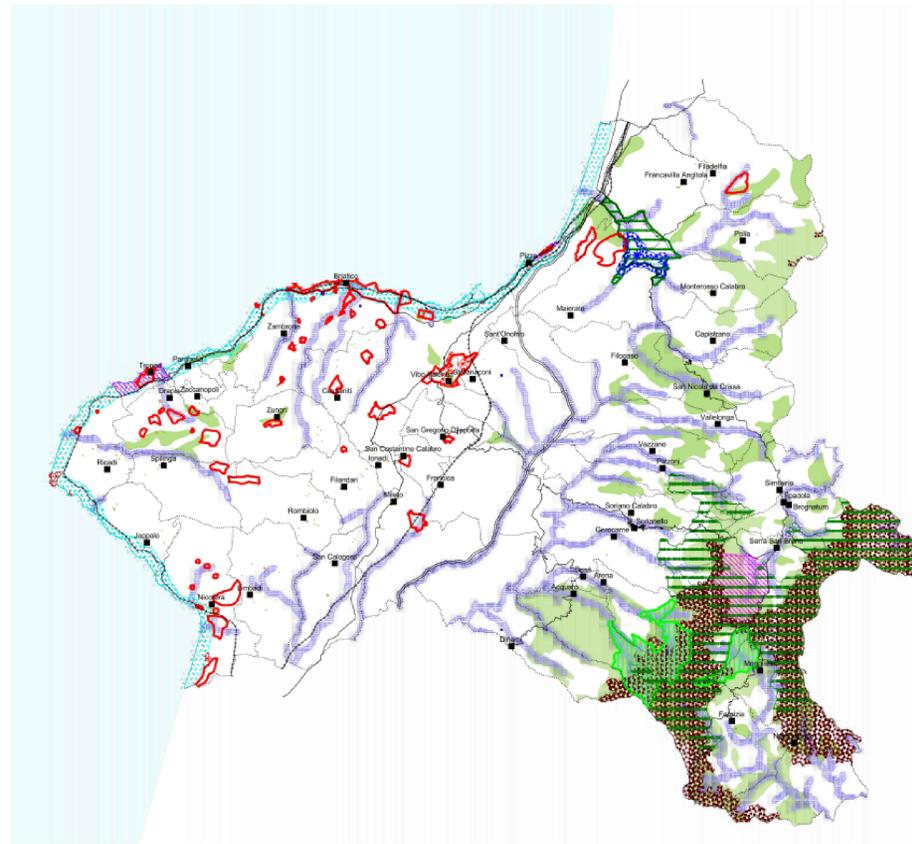


Amministrazione provinciale di Vibo Valentia  
PIANO TERRITORIALE DI COORDINAMENTO  
(Art. 18, L. n. 19/2002)

### Tav. n. B.1.1 Beni culturali, paesaggistici e ambientali


gennaio 2004 scala 1 : 200.000

- Confini comunali
- Centri principali
- Autostrade
- Strade statali
- Ferrovie
- Beni culturali (art. 2 e 3, titolo I Dlgs n. 490/1999)
  - Zone di interesse archeologico individuate (art. 6, lettera f, Lr 23/1990)
  - Torri costiere e castelli (art. 6, lettera h, Lr 23/1990)
  - Cinte murarie (art. 6, lettera h, Lr 23/1990)
  - Monumenti bizantini (art. 6, lettera i, Lr 23/1990)
  - Altri beni immobili di interesse storico-artistico (art. 2, lettera a, titolo I, Dlgs n. 490/1999)
- Beni paesaggistici e ambientali (art. 139 e 146, titolo II, Dlgs n. 490/1999)
  - Fascia costiera (art. 6, lettera a, Lr 23/1990)
  - Fascia contermina ai laghi (art. 6, lettera b, Lr 23/1990)
  - Fascia contermina ai fiumi (art. 6, lettera c, Lr 23/1990)
  - Aree montane (art. 6, lettera d, Lr 23/1990)
  - Territori coperti da boschi (art. 6, lettera e, Lr 23/1990)
  - Zone di interesse archeologico (art. 6, lettera f, Lr 23/1990)
  - Zone umide (art. 6, lettera p, Lr 23/1990)
  - Parco naturale regionale delle Serre (art. 6, lettera q, Lr 23/1990; Lr 48/1990; Lr 10/2003)
  - Riserve naturali (art. 6, lettera q, Lr 23/1990)
  - Località individuate ai sensi del RD n. 1497/1939 (art. 6, lettera s, Lr 23/1990)

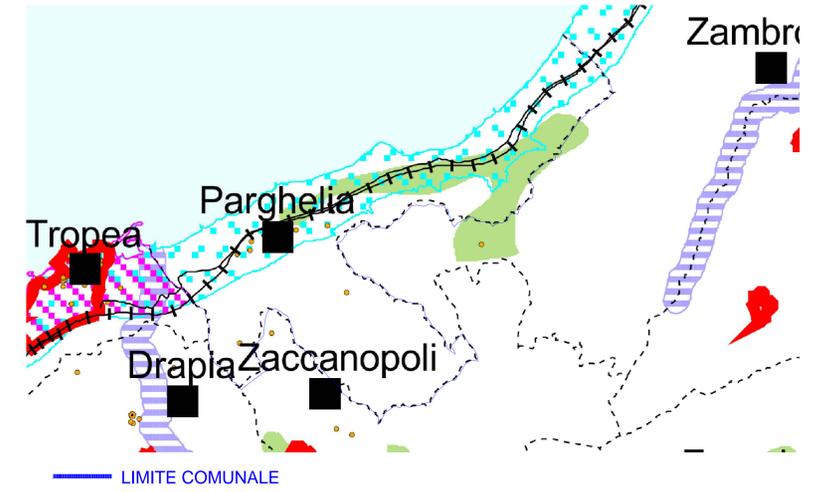

LIMITE COMUNALE

### -PTCP -Tav. n. A.4.2 Evoluzione del Sistema Insediativo

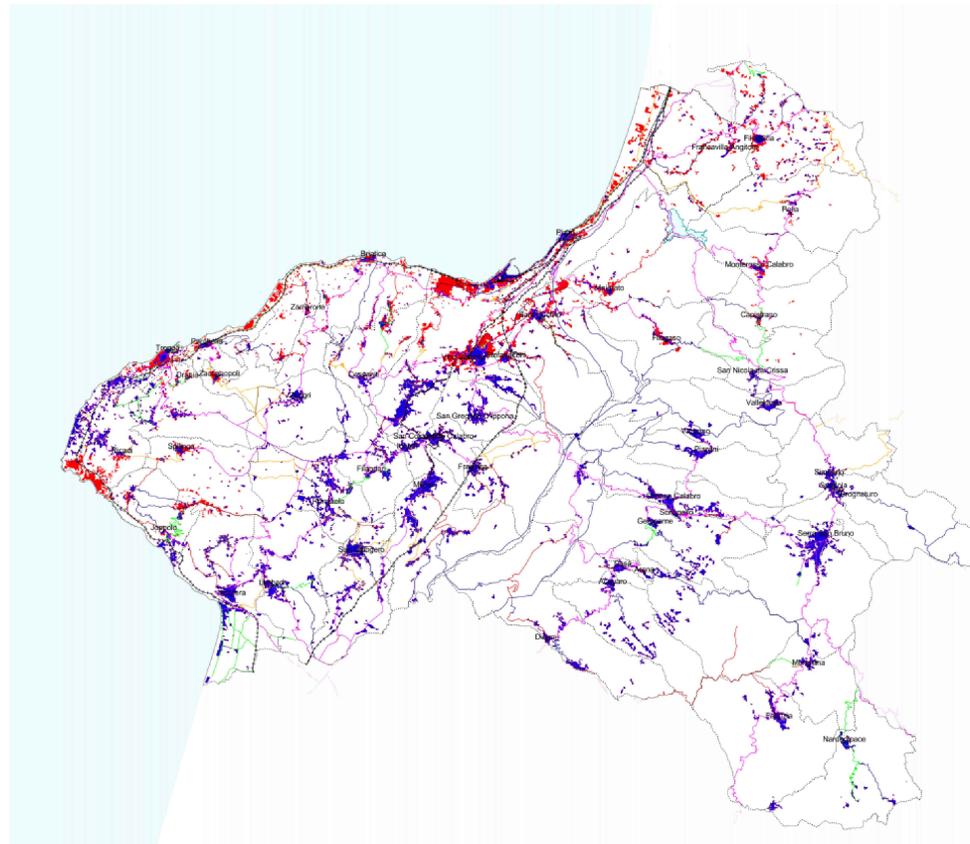


Amministrazione provinciale di Vibo Valentia  
PIANO TERRITORIALE DI COORDINAMENTO  
(Art. 18, L. n. 19/2002)

### Tav. n. A.4.2 Evoluzione del sistema insediativo

gennaio 2004 scala 1 : 200.000

- Confini comunali
- Suolo occupato a fini urbani nel 1957
- Incremento di occupazione di suolo al 1998
- Rete stradale presente nel 1870
- Rete stradale realizzata dal 1870 al 1926
- Rete stradale realizzata dal 1926 al 1940
- Rete stradale realizzata dal 1940 al 1957
- Rete stradale realizzata dal 1957 al 1998
- Ferrovie

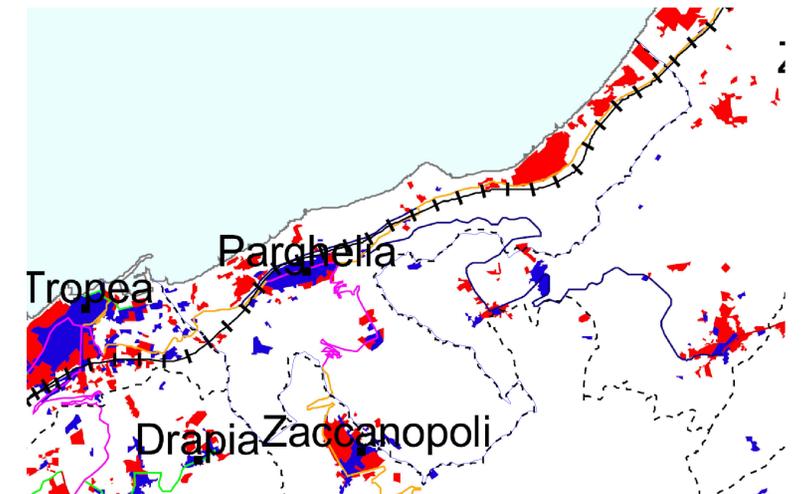

LIMITE COMUNALE

